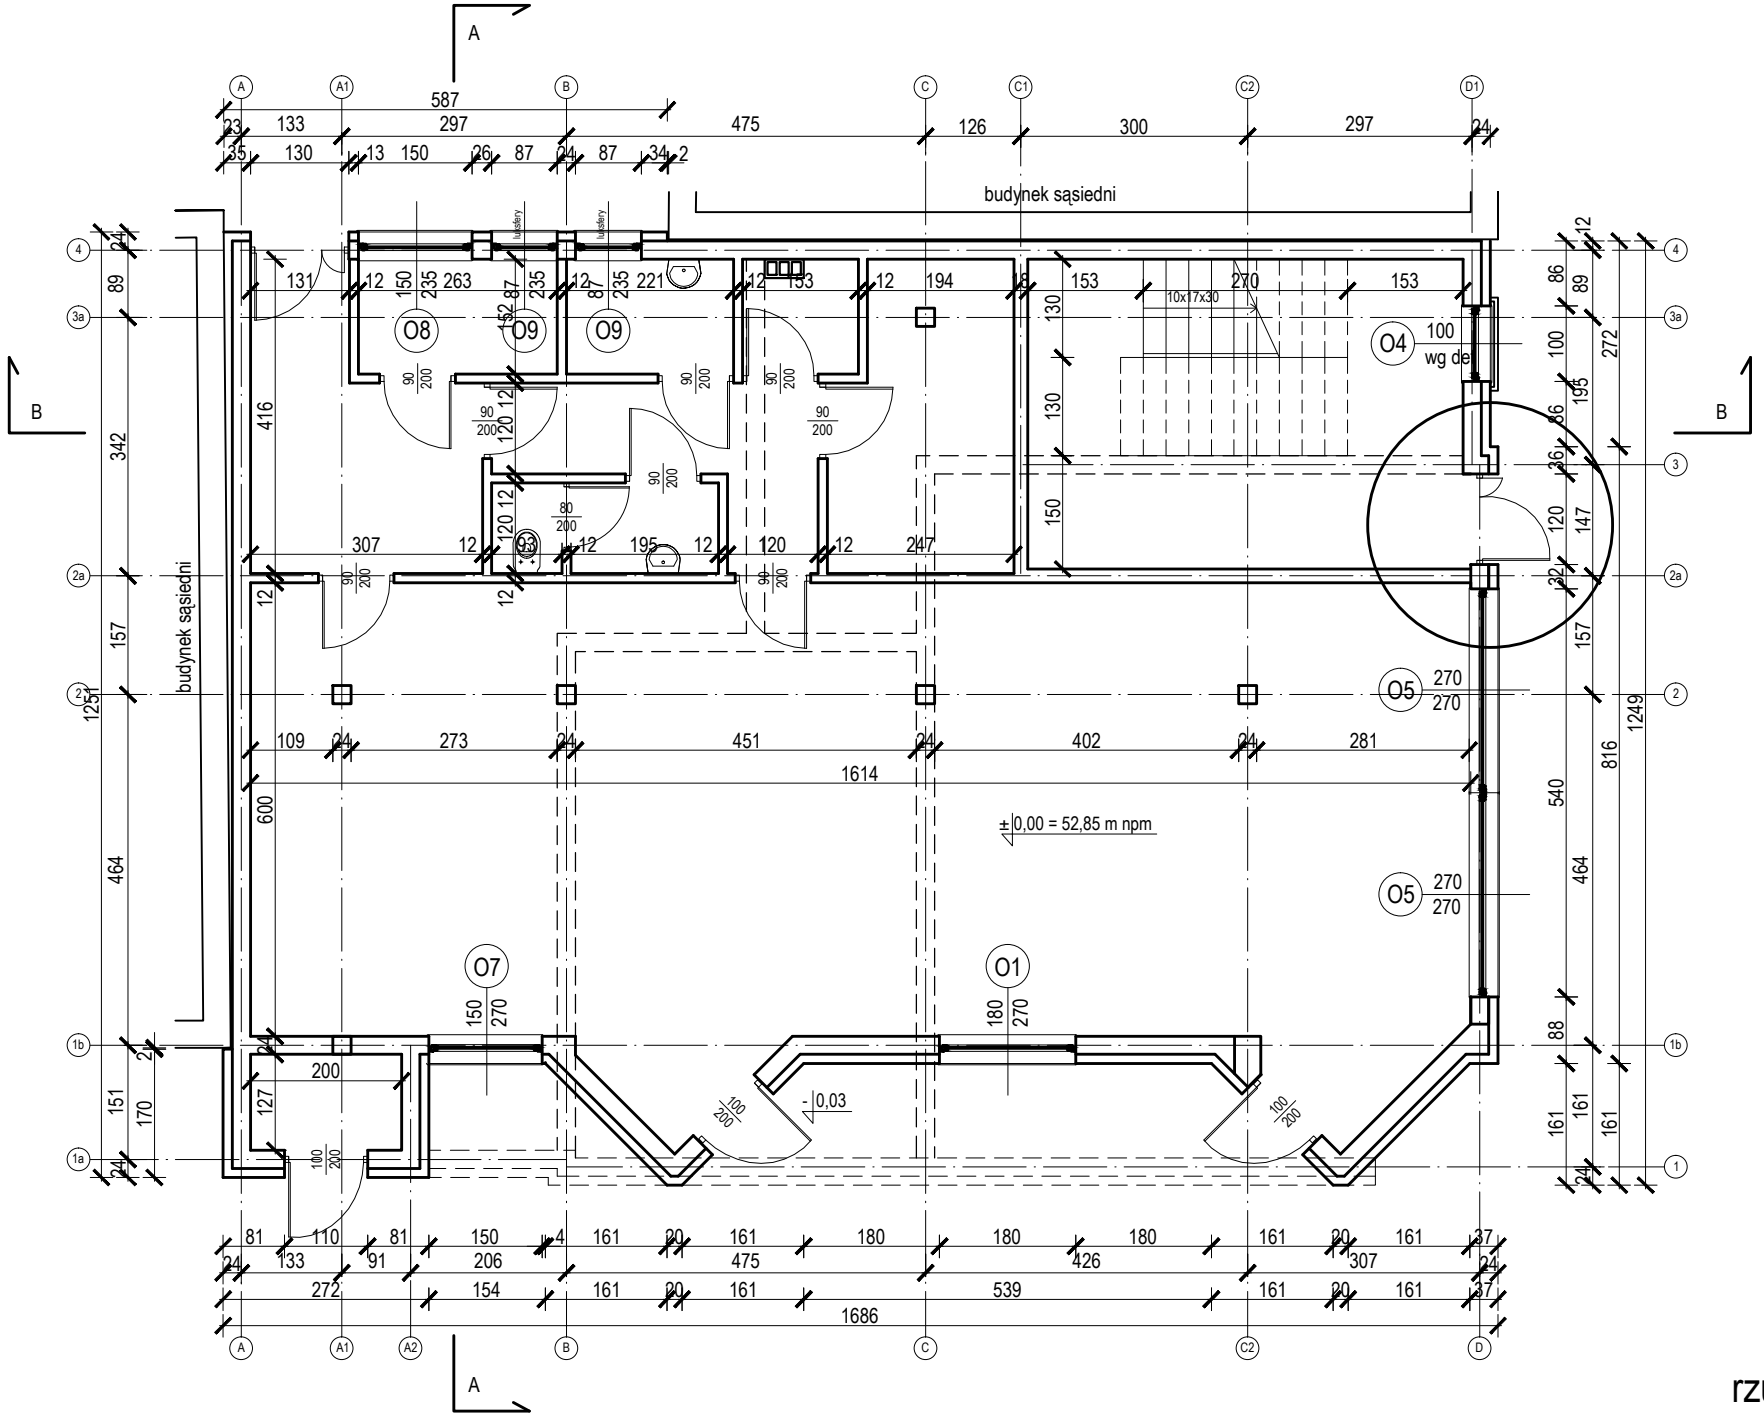

rzut parteru